

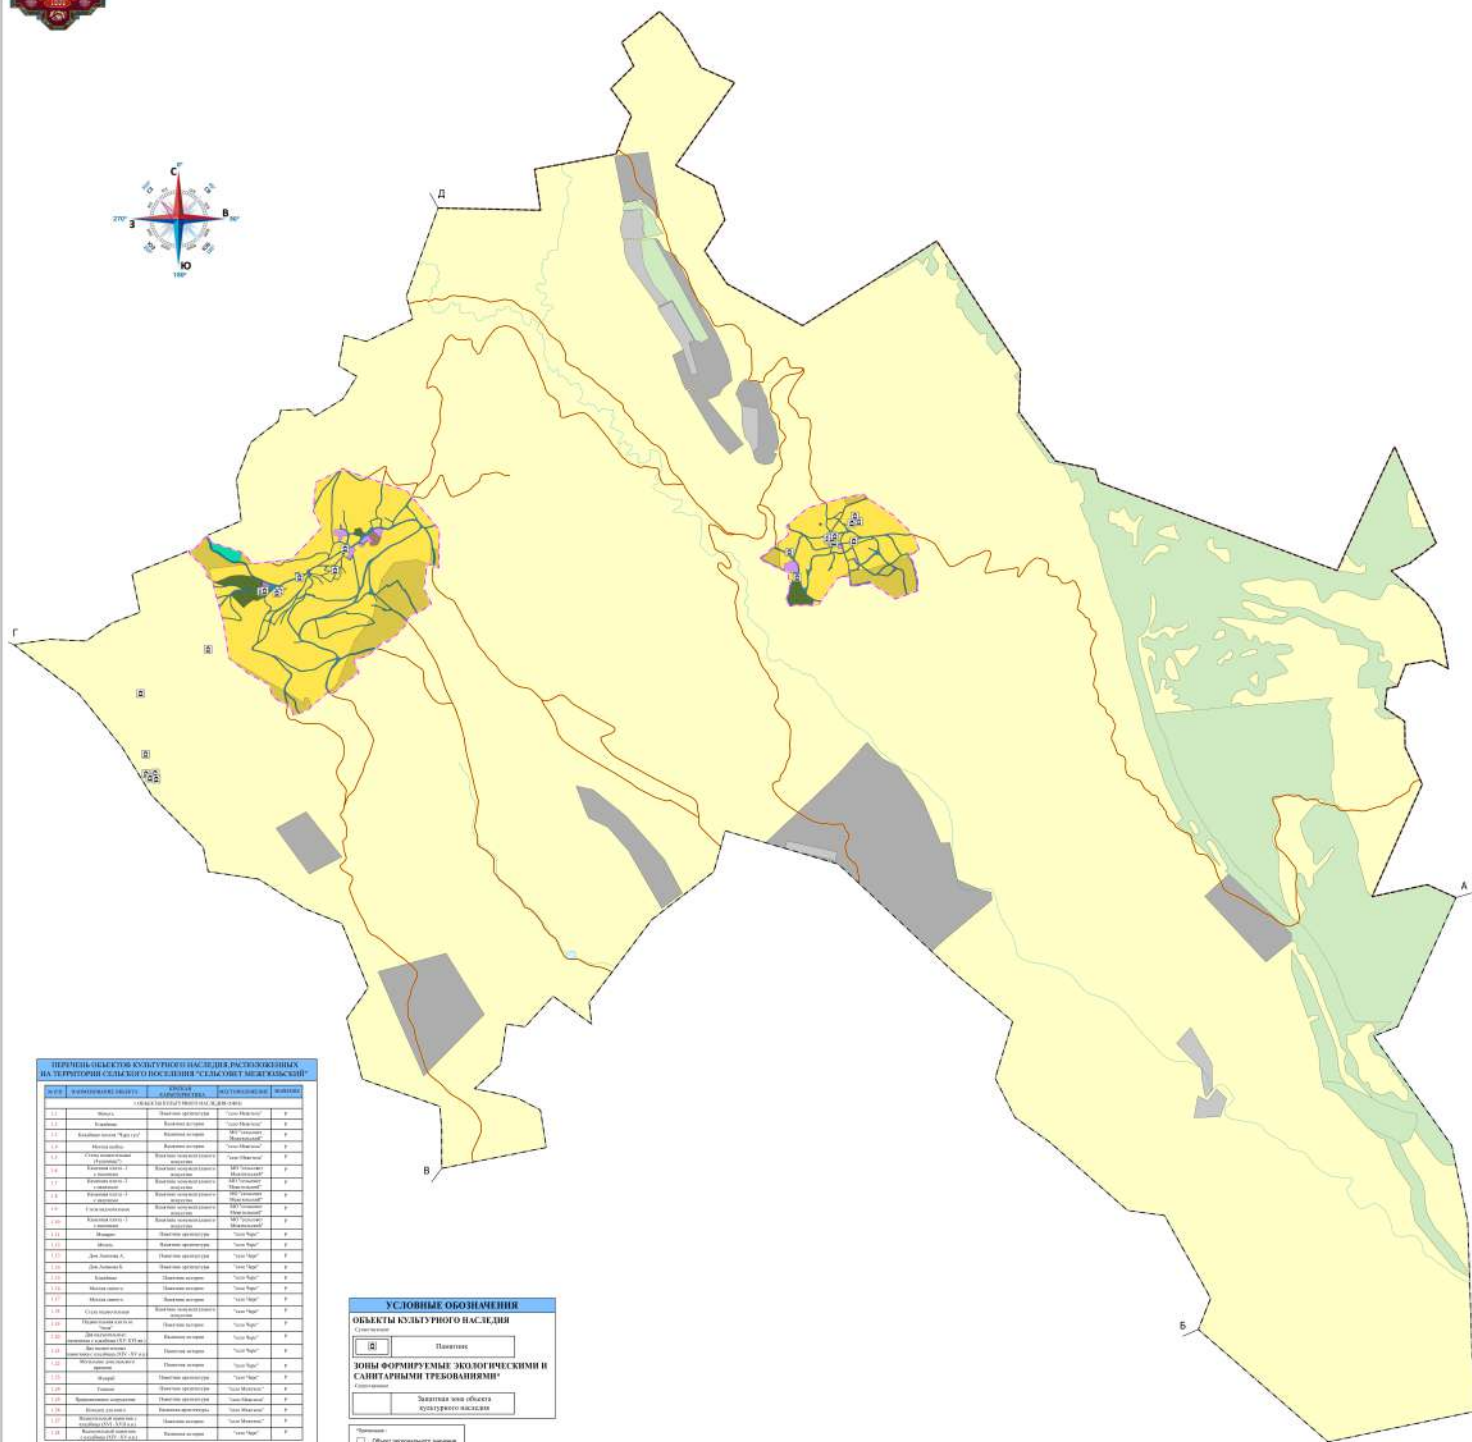


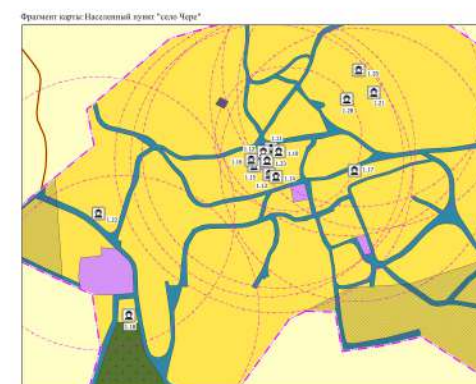

УСЛОВНЫЕ ОБОЗНАЧЕНИЯ	
ОБЪЕКТЫ КУЛЬТУРНОГО НАСЛЕДИЯ	
	Памятник
ЗОНЫ ФОРМИРУЕМЫЕ ЭКОЛОГИЧЕСКИМИ И САНИТАРНЫМИ ТРЕБОВАНИЯМИ*	
	Зеленая зона объекта культурного наследия
Примечание: ☐ Объект государственного значения	

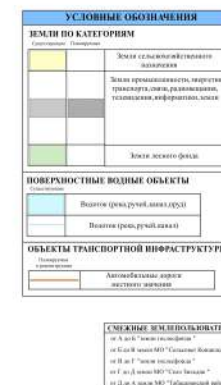

					Муниципальный контракт № 12-26-10/22		
					Генеральный план сельского поселения "Сельсовет Мезовский"		
№ п/п	№ документа	Наименование	Вид документа	Дата	Содержание	№ документа	Дата
1	2	3	4	5	6	7	8
Генеральный план					III	III - II	12
Карта территории сельского поселения					III Администрация		