


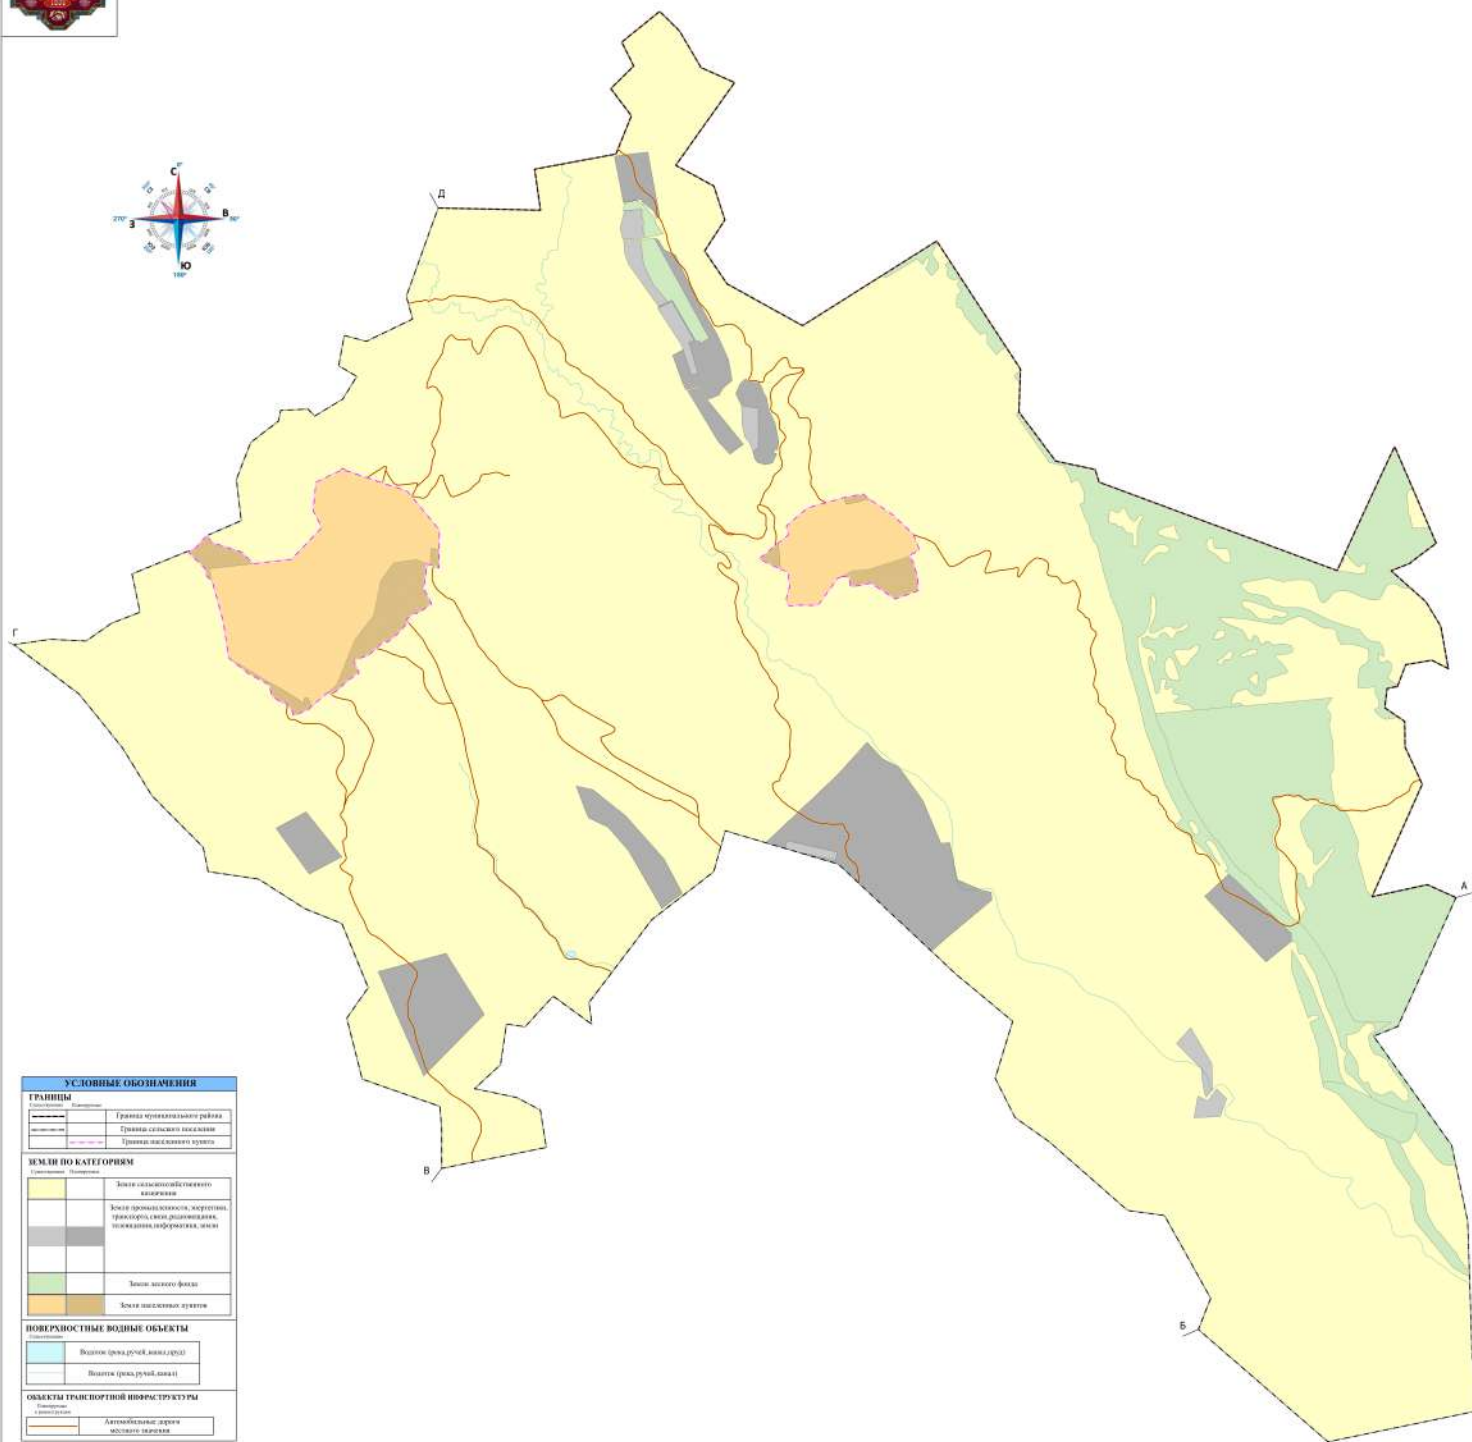

с. Межголь

[illegible][illegible]

					Муниципальный контракт № 12-26-16/22		
					Генеральный план сельского поселения "Сельсовет Мокшанский"		
Имя, Фамилия, Инициалы	Вид документа	Вид	Дата		Содержание	Вид	Лист
Подпись:	инженер А.М.				Генеральный план	ГП	ГП-1 12
Карты границ населенных пунктов, находясь в составе сельсовета № 1-04/05					ИП Администрация		