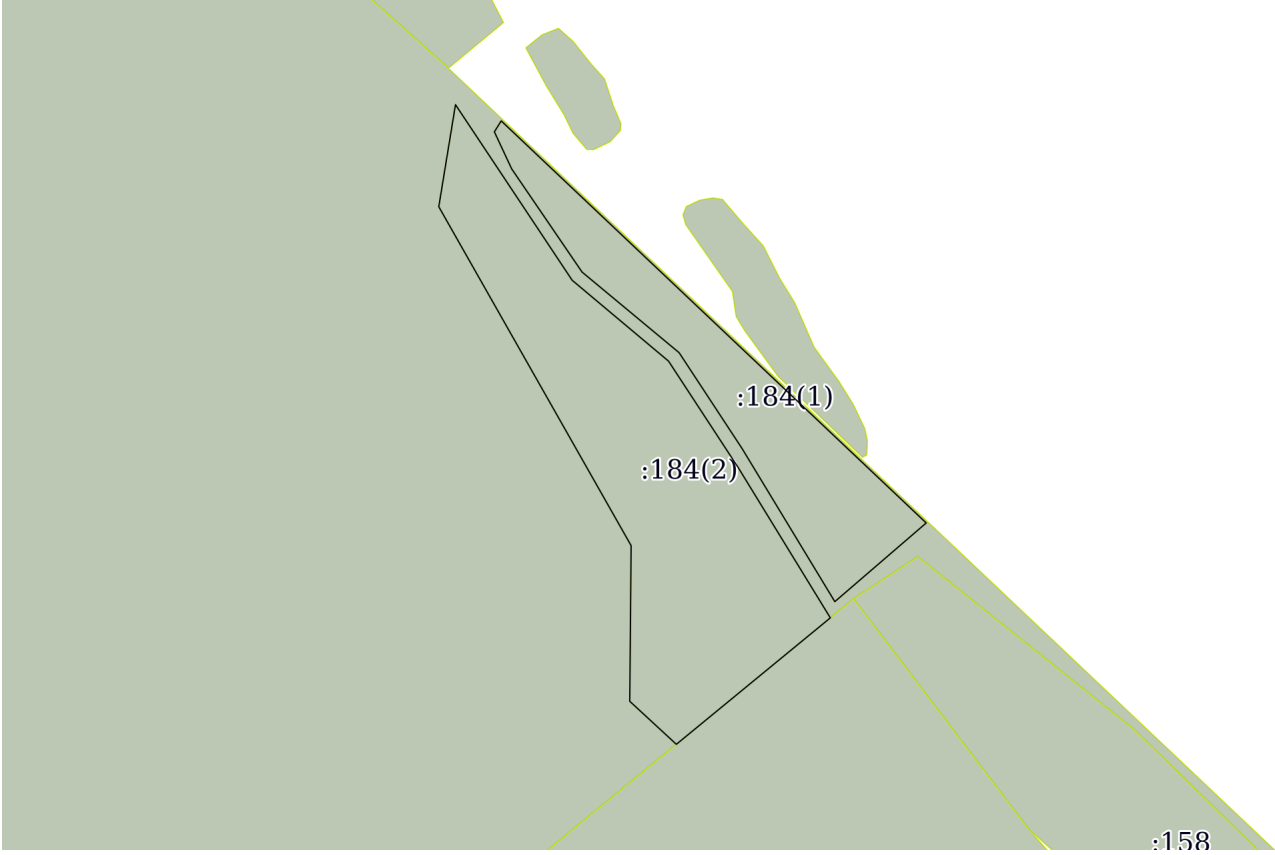


Выписка из Единого государственного реестра недвижимости об основных характеристиках и зарегистрированных правах на объект недвижимости

Описание местоположения земельного участка

|                                                                                     |   |                   |                         |
|-------------------------------------------------------------------------------------|---|-------------------|-------------------------|
| Земельный участок                                                                   |   |                   |                         |
| вид объекта недвижимости                                                            |   |                   |                         |
| Лист № 1 раздела 3                                                                  | Всего листов раздела 3: 1   | Всего разделов: 3 | Всего листов выписки: 3 |
| 20.11.2024г.                                                                        |   |                   |                         |
| Кадастровый номер:                                                                  |   | 05:18:000055:184  |                         |
| План (чертеж, схема) земельного участка                                             |   |                   |                         |
|  |   |                   |                         |
| Масштаб 1:5000                                                                      | Условные обозначения:   |                   |                         |
| полное наименование должности                                                       | <br>ДОКУМЕНТ ПОДПИСАН<br>ЭЛЕКТРОННОЙ ПОДПИСЬЮ                                                  |                   | инициалы, фамилия       |
|                                                                                     | Сертификат: 009F0BDC181A023B64597F1E2579BEFB50<br>Владелец: ФЕДЕРАЛЬНАЯ СЛУЖБА ГОСУДАРСТВЕННОЙ<br>РЕГИСТРАЦИИ, КАДАСТРА И КАРТОГРАФИИ<br>Действителен: с 02.08.2024 по 26.10.2025 |                   |                         |